


# **PSC - FASE LAVORATIVA 4**

PARTICOLARE

VIA RINASCIMENTO - VIA DELL'INDIPENDENZA

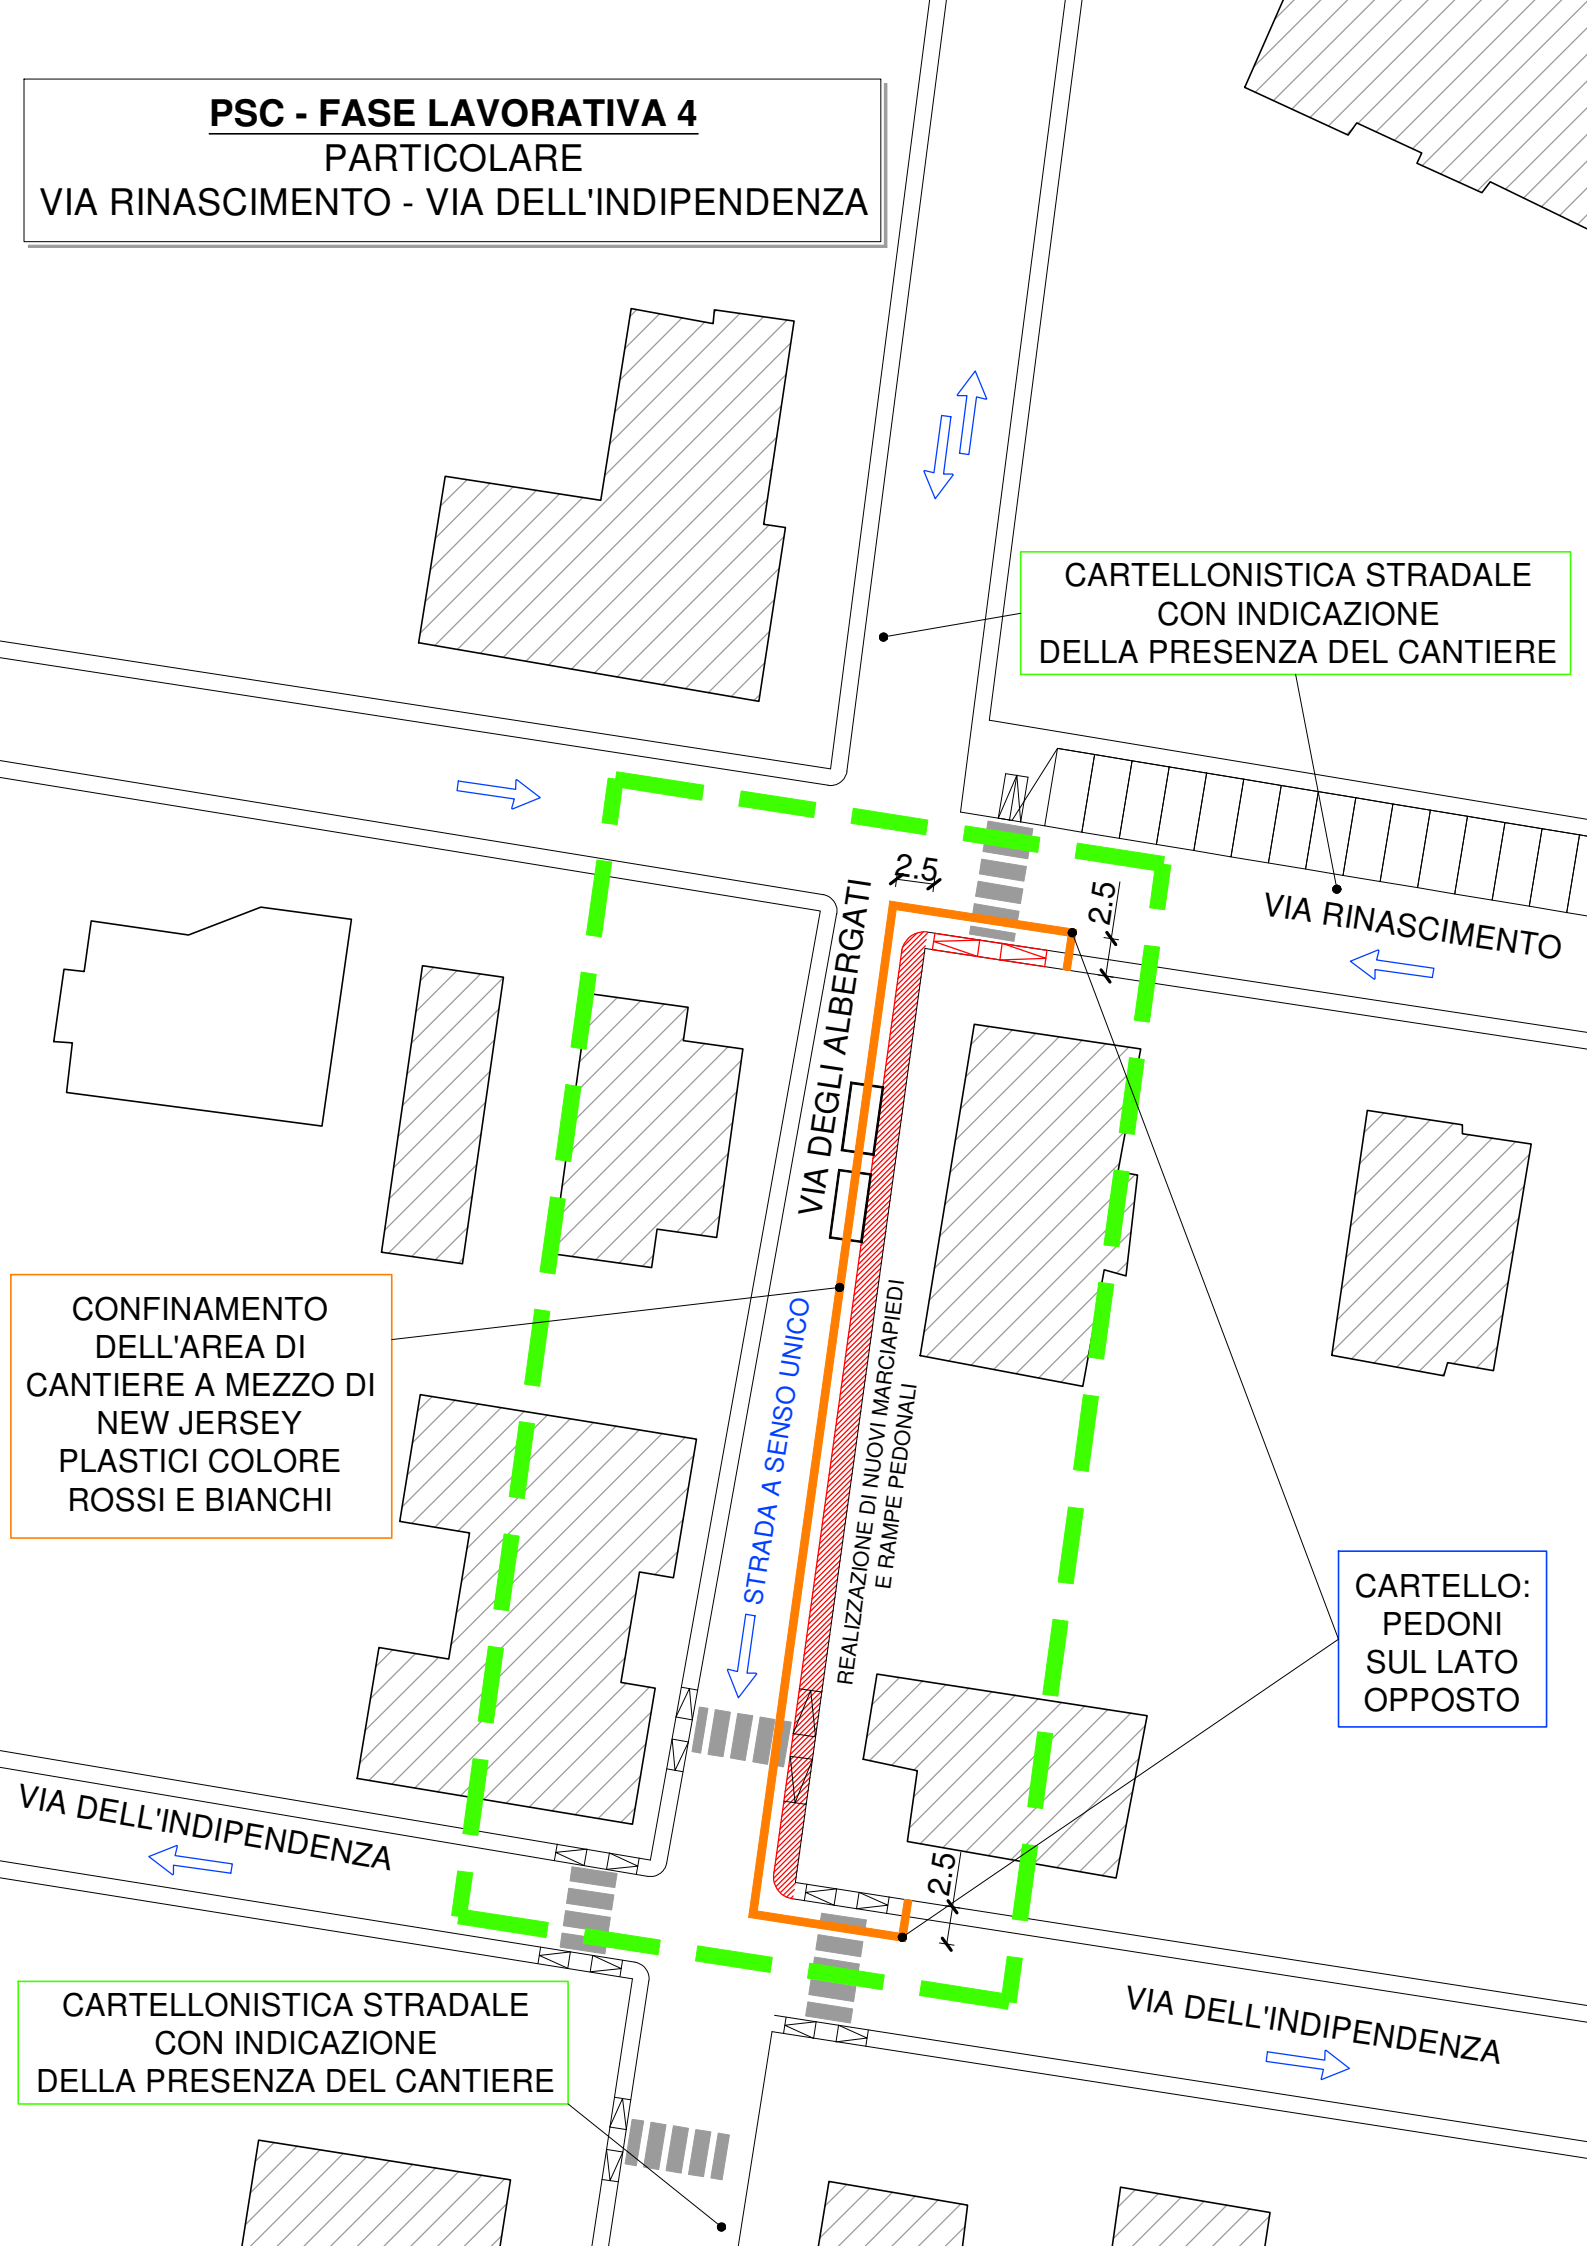

CARTELLONISTICA STRADALE  
CON INDICAZIONE  
DELLA PRESENZA DEL CANTIERE

VIA RINASCIMENTO

CONFINAMENTO  
DELL'AREA DI  
CANTIERE A MEZZO DI  
NEW JERSEY  
PLASTICI COLORE  
ROSSI E BIANCHI

VIA DEGLI ALBERGATI

STRADA A SENSO UNICO

REALIZZAZIONE DI NUOVI MARCIAPIEDI  
E RAMPE PEDONALI

CARTELLO:  
PEDONI  
SUL LATO  
OPPOSTO

VIA DELL'INDIPENDENZA

CARTELLONISTICA STRADALE  
CON INDICAZIONE  
DELLA PRESENZA DEL CANTIERE

VIA DELL'INDIPENDENZA